di divisione tra i lotti

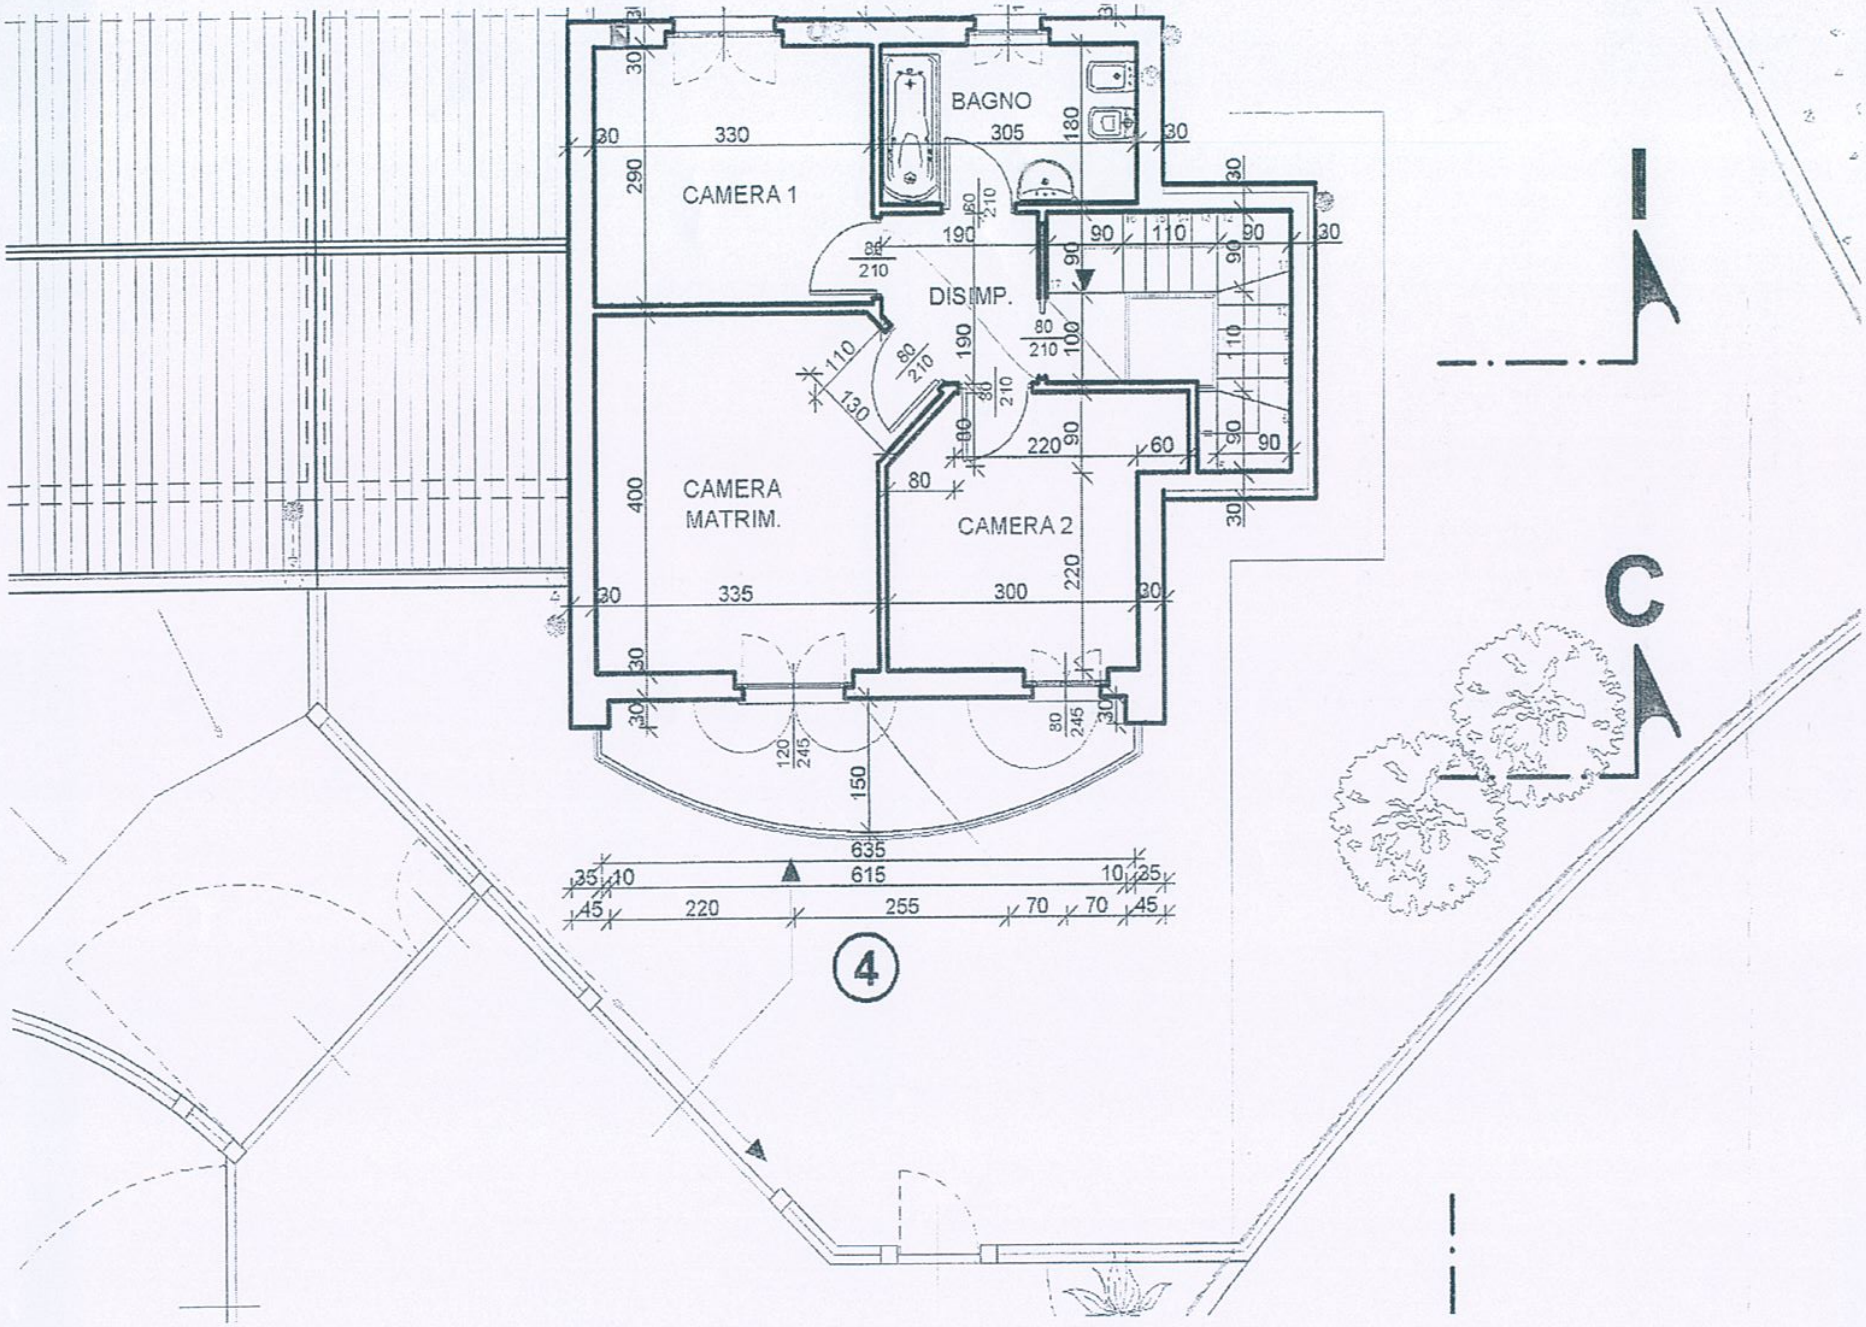
BAGNO
CAMERA 1
DISIMP.
CAMERA MATRIM.
CAMERA 2
330
305
290
190
110
90
210
80
100
220
60
400
335
300
150
635
615
255
70
45
35
10
C
4

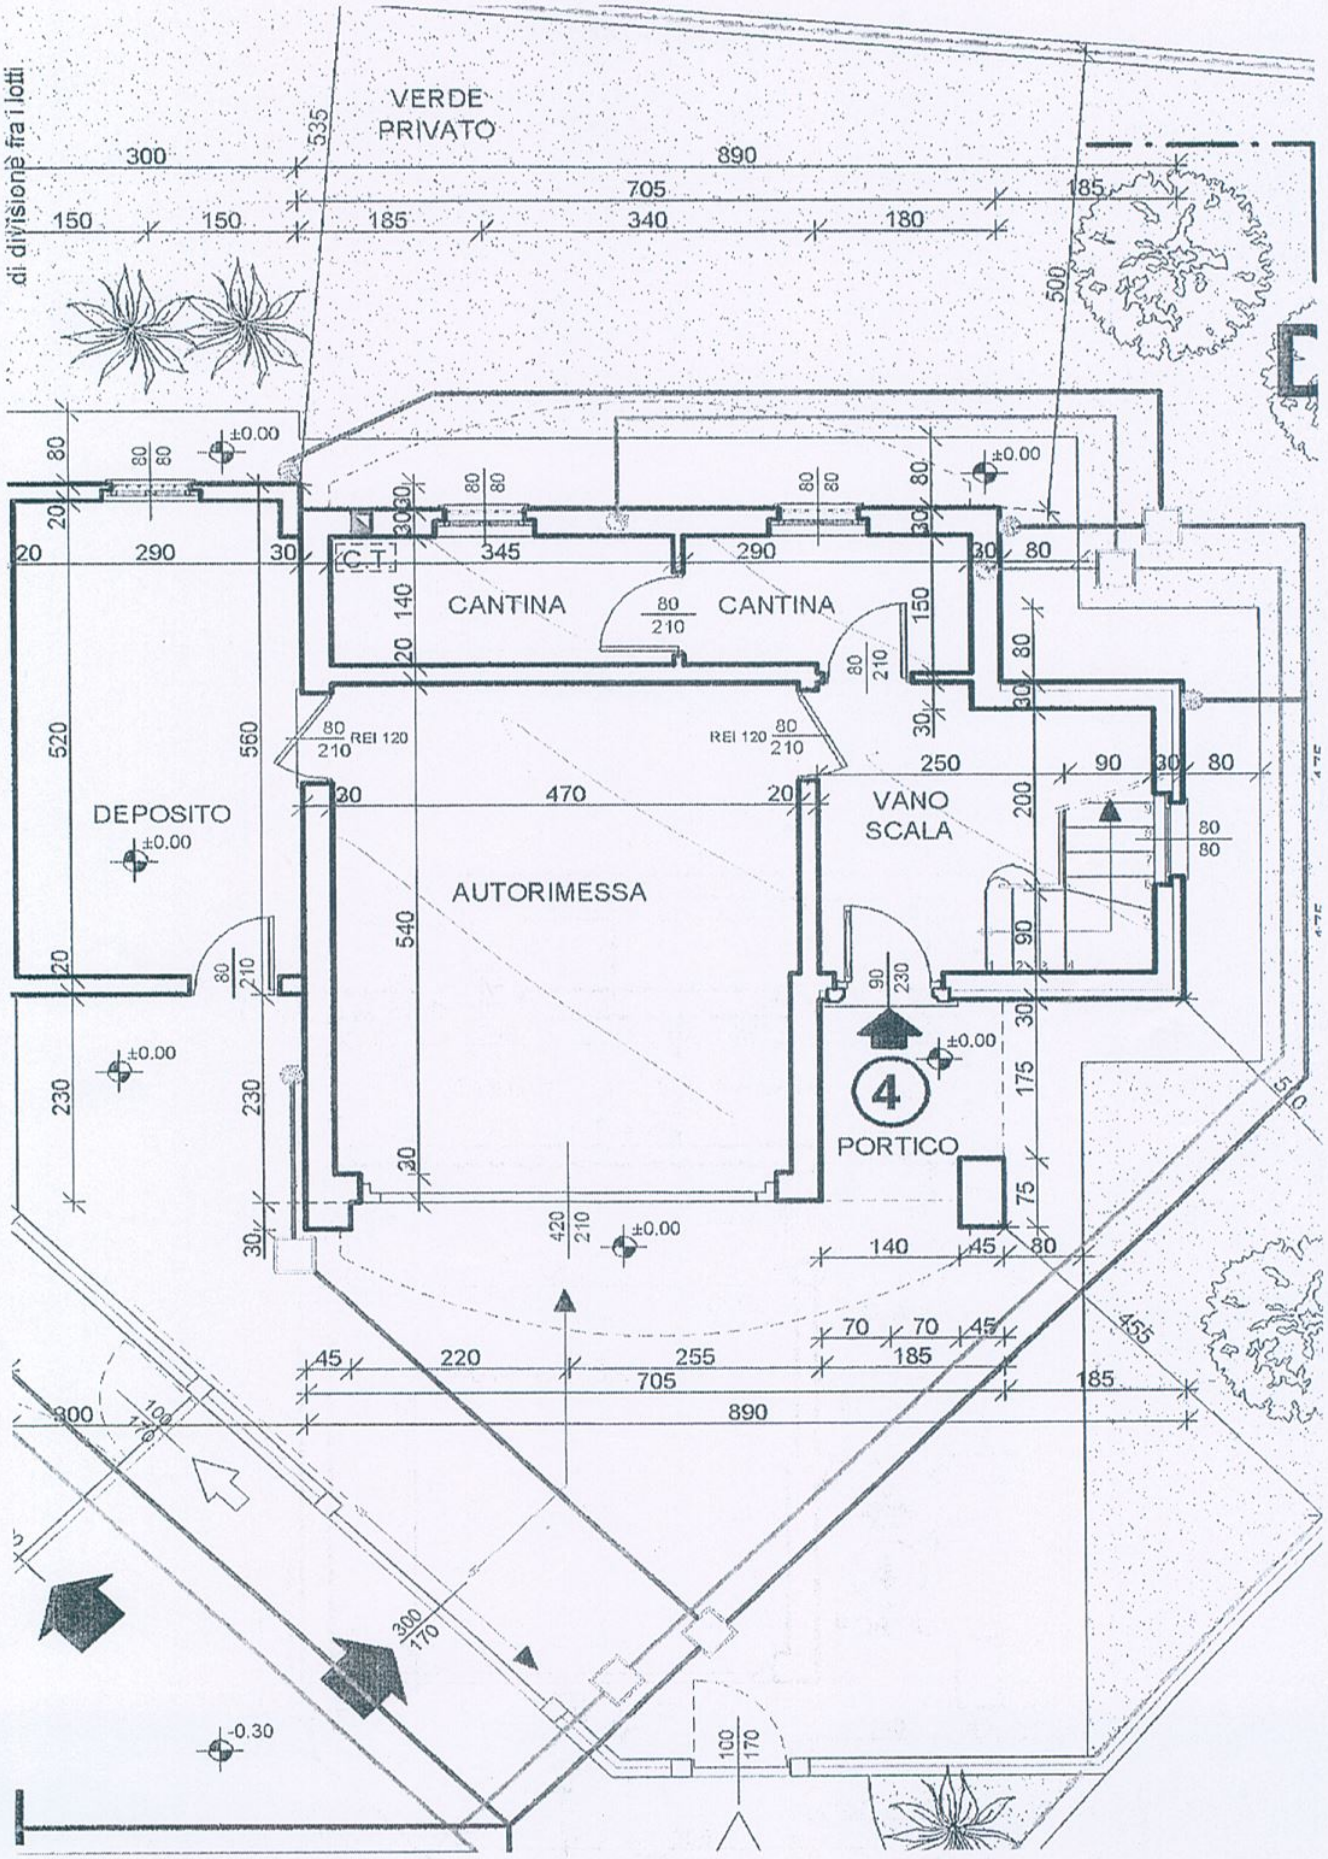
di divisione fra i lotti
VERDE
PRIVATO
CANTINA
CANTINA
DEPOSITO
AUTORIMESSA
VANO
SCALA
PORTICO
REI 120
REI 120
4
±0.00
-0.30