

Agenzia del Territorio
CATASTO FABBRICATI
Ufficio Provinciale di
Novara

Dichiarazione protocollo n. NO0095722del 16/03/2007

Planimetria di u.i.u. in Comune di Romentino

Via Galliate

civ. SN

Identificativi Catastali:

Sezione:

Foglio: 1

Particella: 1224

Subalterno: 1

Compilata da:

Porzio Mirko

Iscritto all'albo:
Geometri


Prov. Novara

N. 1891


Scheda n. 1

Scala 1:200



Piano Rialzato

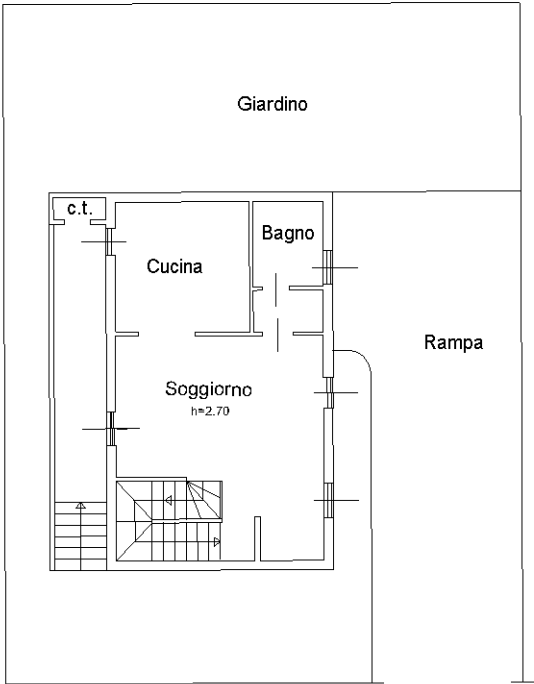

Piano Seminterrato

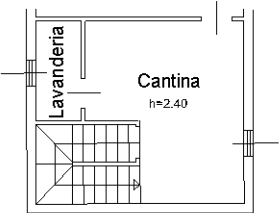

Piano Primo

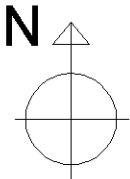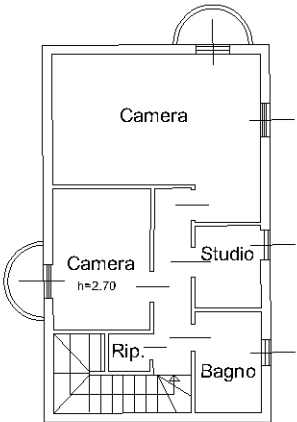

Ultima planimetria in atti